CHINA RAILWAY DESIGN CORPORATION
КОСТЕ РАЦИНА 16б, 11000 БЕОГРАД
САОБРАЋАЈНИ ИНСТИТУТ ЦИП д.о.о.
11000 БЕОГРАД, НЕМАЊИНА 6/IV
тел: 011/3618-134, факс: 011/3618-324,
web site: www.sicip.co.rs

4/1.1.15.1 НАСЛОВНА СТРАНА

4/1.1.15 КОНТАКТНА МРЕЖА - ОТВОРЕНА ПРУГА ЛОВЋЕНАЦ- МАЛИ ИЂОШ- БАЧКА ТОПОЛА

Инвеститор:	„Инфраструктура Железнице Србије“ а.д. Немањина 6/4, Београд
Наручилац:	Конзорцијум фирми: China Railway International Corporation Ltd. China Communication Construction Company Ltd. (CCCC)
Објекат:	Пруга Београд – Суботица - државна граница (Келебија), **ДЕОНИЦА ПРУГЕ НОВИ САД - СУБОТИЦА - ДРЖАВНА ГРАНИЦА (КЕЛЕБИЈА),** у Новом Саду, Кисачу, Степановићеву, Змајеву, Врбасу, Ловћенцу, Малом Иђошу, Бачкој Тополи, Жеднику, Наумовићеву и Суботици, К.О. Нови Сад I, К.О. Нови Сад IV, К.О. Кисач, К.О. Руменка, К.О. Степановићево, К.О. Ченеј, К.О. Бачко Добро Поље, К.О. Врбас, К.О. Врбас - град, К.О. Змајево, К.О. Куцура, К.О. Ловћенац, К.О. Мали Иђош, К.О. Фекетић, К.О. Бачка Топола, К.О. Бачка Топола - Град, К.О. Мали Београд, К.О. Биково, К.О. Доњи Град, К.О. Жедник, К.О. Нови Град, К.О. Палић, К.О. Стари Град, на катастарским парцелама према списку приложеном у Главној свесци
Врста техничке документације:	**ПГД-** Пројекат за грађевинску дозволу
Назив и ознака дела пројекта:	**4/1.1.15 КОНТАКТНА МРЕЖА - ОТВОРЕНА ПРУГА ЛОВЋЕНАЦ- МАЛИ ИЂОШ- БАЧКА ТОПОЛА**
За грађење / извођење радова:	нова градња
Пројектант:	China Railway Design Corporation Serbia Ogranak Beograd Косте Рацина 16б 11000 Београд, Србија
Одговорно лице пројектанта: Потпис:	Генерални директор: 耿欣 (Генг Ксин) XIN GENG Digitally signed by XIN GENG Date: 2021.08.03 14:15:23 +02'00'
Одговорни пројектант: Потпис:	МИЛАН В. МУЖДАЛО, дипл.инж.ел. Лиценца број: 351 G09508 Milan Muždalo Digitally signed by Milan Muždalo Date: 2021.08.03 11:53:59 +02'00'
Број дела пројекта:	2020-001-ЕЛЕ-4/1.1.15
Место и датум:	Београд, Април 2021

CeS.TRA

ТЕХНИЧКА КОНТРОЛА ПРОЈЕКТА ЗА ГРАЂЕВИНСКУ ДОЗВОЛУ

4/1.1.15 КОНТАКТНА МРЕЖА - ОТВОРЕНА ПРУГА
ЛОВЋЕНАЦ - МАЛИ ИЂОШ – БАЧКА ТОПОЛА

Објекта: Пруга Београд - Суботица - државна граница (Келебија), **ДЕОНИЦА ПРУГЕ НОВИ САД - СУБОТИЦА - ДРЖАВНА ГРАНИЦА (КЕЛЕБИЈА)**, у Новом Саду, Кисачу, Степановићеву, Змајеву, Врбасу, Ловћенцу, Малом Ићошу, Бачкој Тополи, Жеднику, Наумовићеву и Суботици, К.О. Нови Сад I, К.О. Нови Сад IV, К.О. Кисач, К.О. Руменка, К.О. Степановићево, К.О. Ченеј, К.О. Бачко Добро Поље, К.О. Врбас, К.О. Врбас - град, К.О. Змајево, К.О. Куцура, К.О. Ловћенац, К.О. Мали Ићош, К.О. Фекетић, К.О. Бачка Топола, К.О. Бачка Топола - Град, К.О. Мали Београд, К.О. Биково, К.О. Доњи Град, К.О. Жедник, К.О. Нови Град, К.О. Палић, К.О. Стари Град, на катастарским парцелама према списку приложеном у Главној свесци, на основу Закона о планирању и изградњи („Службени гласник РС” бр. 72/09, 81/09 – исправка, 64/10 – одлука УС, 24/11, 121/12, 42/13 – одлука УС, 50/13 – одлука УС, 98/13 – одлука УС, 132/14, 145/14, 83/18, 31/19, 37/19 - др. Закон, 9/20 и 52/21) и одредби Правилника о садржини, начину и поступку израде и начину вршења контроле техничке документације према класи и намени објеката (“Службени гласник РС”, бр. 73/2019), извршена је техничка контрола предметне документације, од стране предузећа CESTRA d.o.o. Београд.

ПРОЈЕКАТ СЕ ПРИХВАТА

Вршилац техничке контроле: CESTRA d.o.o,
Макензијева 57, Београд

Број лиценце: 351-02-03374/2020-09 од 18.03.2021.

Одговорно лице/Заступник: Директор:
Драган Милић, дипл.грађ.инж.

Потпис:

Вршилац техничке контроле: Небојша Стојановић, дипл.инж.ел.
Број лиценце: 350 D247 06

Потпис:

Број техничке документације: A10312-61/21

Место и датум: Београд, 2021.

4/1-1.15.2 САДРЖАЈ ПРОЈЕКТА
КОНТАКТНА МРЕЖА - ОТВОРЕНА ПРУГА ЛОВЋЕНАЦ- МАЛИ ИЂОШ- БАЧКА ТОПОЛА

4/1.1.15.1	Насловна страна	
4/1.1.15.2	Садржај	
4/1.1.15.3	Решење о одређивању одговорног пројектанта	
4/1.1.15.4	Изјава одговорног пројектанта	
4/1.1.15.5	Текстуална документација	
4/1.1.15.5.1	Технички опис	
4/1.1.15.6	Нумеричка документација	
	1. Предмер и предрачун радова	
	2. Стубна листа	
	3. Спецификација стубова и темеља,темеља, анкера и петљи сидара	
	4. Спецификација проводника	
4/1.1.15.7	Графичка документација	
	1. Ситуациони план КМ - постојеће стање	1:1000
	2. Ситуациони план КМ - ново стање	1:1000

4/1-1.15.3 РЕШЕЊЕ О ОДРЕЂИВАЊУ ОДГОВОРНОГ ПРОЈЕКТАНТА

На основу члана 128, Закона о планирању и изградњи ("Службени гласник РС", бр. 72/09, 81/09-исправка, 64/10- одлука УС, 24/11, 121/12, 42/13-одлука УС, 50/13-одлука УС, 98/13-одлука УС, 132/14, 145/14, 83/2018, 31/2019, 37/2019 - др.закон и 9/2020) и одредби Правилника о садржини, начину и поступку израде и начину вршења контроле техничке документације према класи и намени објеката ("Службени гласник РС", бр. 73/2019) као:

О Д Г О В О Р Н И П Р О Ј Е К Т А Н Т

за израду **4/1.1.15 КОНТАКТНА МРЕЖА ОТВОРЕНА ПРУГА ЛОВЋЕНАЦ - МАЛИ ИЂОШ - БАЧКА ТОПОЛА** који је део ПГД - Пројекта за грађевинску дозволу за изградњу пруге Београд - Суботица државна граница (Келебија), деоница пруге Нови Сад - Суботица - државна граница (Келебија), у Новом Саду, Кисачу, Степановићеву, Змајеву, Врбасу, Ловћенцу, Малом Иђошу, Бачкој Тополи, Жеднику, Наумовићеву и Суботици, К.О. Нови Сад I, К.О. Нови Сад IV, К.О. Кисач,, К.О. Руменка, К.О. Степановићево, К.О. Ченеј, К.О. Бачко Добро Поље, К.О. Врбас- АТАР, К.О. Врбас - град, К.О. Змајево, К.О. Куцура, К.О. Ловћенац, К.О. Мали Иђош, К.О. Фекетић, К.О. Бачка Топола, К.О. Бачка Топола - Град, К.О. Мали Београд, К.О. Биково, К.О. Доњи Град, К.О. Жедник, К.О. Нови Град, К.О. Палић, К.О. Стари Град, одређује се:

МИЛАН В. МУЖДАЛО, дипл.инж.ел. _____ 351 G09508

Пројектант:	CHINA RAILWAY DESIGN CORPORATION SERBIA OGRANAK BEOGRAD, Косте Рацина 16б
Одговорно лице/заступник:	Генерални директор: Генг Ксин, дипл.инж.
	Потпис:
Број техничке документације:	2020-001-ЕЛЕ-4/1.1.15
Место и датум:	Београд, Април 2021.

4/1.1.15.4 ИЗЈАВА ОДГОВОРНОГ ПРОЈЕКТАНТА

Одговорни пројектант пројекта **4/1.1.15 КОНТАКТНА МРЕЖА ОТВОРЕНА ПРУГА ЛОВЋЕНАЦ - МАЛИ ИЂОШ - БАЧКА ТОПОЛА**, који је део ПГД - Пројекта за грађевинску дозволу за изградњу пруге Београд - Суботица државна граница (Келебија), деоница пруге Нови Сад - Суботица - државна граница (Келебија), у Новом Саду, Кисачу, Степановићеву, Змајеву, Врбасу, Ловћенцу, Малом Ићошу, Бачкој Тополи, Жеднику, Наумовићеву и Суботици, К.О. Нови Сад I, К.О. Нови Сад IV, К.О. Кисач,, К.О. Руменка, К.О. Степановићево, К.О. Ченеј, К.О. Бачко Добро Поље, К.О. Врбас- АТАР, К.О. Врбас - град, К.О. Змајево, К.О. Куцура, К.О. Ловћенац, К.О. Мали Ићош, К.О. Фекетић, К.О. Бачка Топола, К.О. Бачка Топола - Град, К.О. Мали Београд, К.О. Биково, К.О. Доњи Град, К.О. Жедник, К.О. Нови Град, К.О. Палић, К.О. Стари Град:

МИЛАН В. МУЖДАЛО, дипл.инж.ел.

И З Ј А В Љ У Ј Е М

1. да је пројекат у свему у складу са издатим Локацијским условима:
-Бр.:ROP-MSGI-28188-LOCH-4/2020, Заводни број: 350-02-00031/2020-14 од 06.04.2020,
-Бр.:ROP-MSGI-7141-LOC-1/2020, Заводни број: 350-02-00109/2020-14 од 08.05.2020,
-Бр.:ROP-MSGI-931-LOCA-3/2020, Заводни број: 350-02-00192/2020-14 од 29.05.2020 и
-Бр.: ROP-MSGI-28188-LOCH-4/2020, Заводни број: 350-02-00031/2020-14 од 07.04.2020- Решење о исправци грешке.
издатим у МГСИ;

2. да је пројекат израђен у складу са Законом о планирању и изградњи, прописима, стандардима и нормативима из области изградње објеката и правилима струке;

3. да је пројекат у свему у складу са начинима за обезбеђење испуњења основних захтева за објекат прописаних елаборатима и студијама.

Одговорни пројектант:	МИЛАН В. МУЖДАЛО, дипл.инж.ел.
Број лиценце:	351 G09508
	Потпис:
Број техничке документације:	2020-001-ЕЛЕ-4/1.1.15
Место и датум:	Београд, Април 2021.

4/1-1.15.5 ТЕКСТУАЛНА ДОКУМЕНТАЦИЈА

4/1-1.15.5.1 ТЕХНИЧКИ ОПИС

4/1.1.15.5.1 Технички опис

Потребно је да се у оквиру пројекта модернизације пруге Београд - Суботица - државна граница (Келебија) односно на деоници Нови Сад - Суботица - државна граница (Келебија), изведу радови на железничкој инфраструктури од станице Нови Сад (укључиво) до државне границе са Мађарском.

Ова пруга је електрифицирана са контактном мрежом монофазног система 25kV, 50Hz усвојеном за електрификацију Југословенских железница. Како се исти систем примењује у суседним земљама, повезивање железница Србије са европским железницама је једноставно.

У складу са правилницима за пројектовање и изградњу контактне мреже, железничка пруга је подељена на подпројекте и за сваки од њих је припремљена засебна техничка документација. Подпројекат у овом смислу је станица од изолованог преклопа на улазу (укљ.) до изолованог преклопа на излазу (укљ.) или отвореног дела пруге између изолованих преклопа у станици.

У пројекту контактне мреже, у складу са постојећим стањем, контактна мрежа обухваћена деоницом пруге Нови Сад - Суботица - државна граница (Келебија) издељена је на следеће објекте контактне мреже:

1. Путничка станица Нови Сад
2. Отворена пруга Нови Сад - Руменка
3. Станица Руменка
4. Отворена пруга Руменка - Кисач
5. Станица Кисач
6. Отворена пруга Кисач - Степановићево
7. Станица Степановићево
8. Отворена пруга Степановићево - Змајево
9. Станица Змајево
10. Отворена пруга Змајево – Врбас Нова
11. Станица Врбас Нова
12. Станица Врбас
13. Отворена пруга Врбас Нова - Ловћенац
14. Станица Ловћенац
15. Отворена пруга Ловћенац - Бачка Топола
16. Станица Бачка Топола
17. Отворена пруга Бачка Топола - Жедник
18. Станица Жедник
19. Отворена пруга Жедник - Наумовићево
20. Станица Наумовићево
21. Отворена пруга Наумовићево - Суботица путничка
22. Ранжирна - Путничкастаница Суботица
23. Отворена пруга Суботица путничка - државна граница

Саставни делови пројекта контактне мреже за ПГД - пројекат за грађевинску дозволу су општа документа, технички опис, предмер и предрачун за материјале и радове, дијаграм напајања и секционисања, диспозиција контактне мреже са карактеристичним попречним пресецима, и листе и спецификације контактне мреже.
Основа за развијање Пројекта контактне мреже дата је у књизи Контактна мрежа - Општа решења, у одељку Списак примењених закона, прописа и стандарда.

Горе наведена основа за идејни пројекат контактне мреже допуњена је основом грађевинског пројекта, (диспозиција, подужни профил, попречни профил и грађевинске конструкције), подацима од сигнализације / електронска поставница и информацијама о врстама и обиму саобраћаја и шинских возила добијених из пројекта технологије саобраћаја.

Општи опис карактеристика примењених типова контактне мреже на деоници Нови Сад - Суботица - државна граница (Келебија) дат је у књизи Општа решења контактне мреже, тако да су у оквиру техничког описа сваког појединачног објекта, назначене само његове посебне карактеристике.

2 Специфичности отворене пруге Ловћенац - Бачка Топола

На овој деоници, пројектом је предвиђена изградња додатног колосека, при чему ће реконструисани колосеци бити изграђени непосредно уз постојећи колосек. Постојећа страница Мали Иђош Поље ће бити укинута.

Ова станица ће бити у потпуности затворена током изградње и реконструкције а саобраћај у потпуности обустављен.

Контактна мрежа биће постављена на мосту, стационажа од km 131+584.04 до km 132+077.24.

На стационажи km 131+245.45 предвиђен је надвожњак са минималним светлим отвором од око 7.06 m изнад ГИШ-а како би се омогућило постављање контактне мреже (испод надвожњака).

На стационажи km 135+112.9 предвиђен је надвожњак са минималним светлим отвором од око 7.06 m изнад ГИШ-а како би се омогућило постављање контактне мреже (испод надвожњака).

На стационажи km 137+300 предвиђен је прелаз за дивље животиње са минималним светлим отвором од око 7.06 m изнад ГИШ-а како би се омогућило постављање контактне мреже (испод надвожњака).

На стационажи km 139+003.03 предвиђен је надвожњак са минималним светлим отвором од око 7.12 m изнад ГИШ-а како би се омогућило постављање контактне мреже (испод надвожњака).

Одговорни пројектант

МИЛАН В. МУЖДАЛО, дипл.инж.ел.

4/1-1.15.6 НУМЕРИЧКА ДОКУМЕНТАЦИЈА

4/1.1.15.6.1 ПРЕДМЕР И ПРЕДРАЧУН КОНТАКТНЕ МРЕЖЕ
Отворена пруга Ловћенац - Бачка Топола

Бр.	Опис радова	Јед. мере	Quantity	Јединична цена (дин)	Цена (дин)
			А	Б	АхБ
04.01.00	**ДЕМОНТАЖА И РЕКОНСТРУКЦИЈА ПОСТОЈЕЋЕ КМ**				
	Демонтажа и одношење опреме и материјала:				
	Возног вода: Ri100 + BzII 65mm2 са вешаљкама и струјним везама.	km.	17.874	240,000.00	4,289,760.00
	Обилазног вода Cu 150 mm2.	km.	1.46	192,000.00	280,320.00
	Прикључних веза 25kV са прикључним стезаљкама, изолаторима и причврсницима.	m'	8	1,500.00	12,000.00
	Аутоматског затезања ВВ	ком.	24	37,500.00	900,000.00
	Чврстог затезања ВВ	ком.		19,500.00	0.00
	Чврсте тачке.	ком.	13	28,500.00	370,500.00
	Уметнутог изолатора у ВВ	ком.	6	10,800.00	64,800.00
	Секционог изолатора.	ком.	4	13,200.00	52,800.00
	Неутралне секције	ком.	1	18,000.00	18,000.00
	Затезање ОВ.	ком.	2	13,500.00	27,000.00
	Изолатора ОВ са причврсником.	ком.	29	4,350.00	126,150.00
	Једноструке конзоле са причврсницима.	ком.	231	8,400.00	1,940,400.00
	Двоструке конзоле са причврсницима.	ком.	26	13,200.00	343,200.00
	Растављача са ручним погоном, полужјем и причврсницима.	ком.	5	18,000.00	90,000.00
	Сидра са причврсником.	ком.	50	11,700.00	585,000.00
	Носача опреме са причврсником.	ком.	12	19,500.00	234,000.00
	Носача ОВ са причврсником.	ком.	29	18,000.00	522,000.00
	Заштитних капија	ком.	10	7,500.00	75,000.00
	Сигнала и ознака за ел. вучу.	ком.	246	2,250.00	553,500.00
	Уземљење носећих конструкција.	ком.	246	600.00	147,600.00
	Стубова КМ, просечне тежине 250kg	ком.	246	6,600.00	1,623,600.00
	Крутих портала КМ, просечне тежине 4000kg	ком.	12	360,000.00	4,320,000.00
	темељ	ком.	322	10,200.00	3,284,400.00
	УКУПНО ДЕМОНТАЖА И РЕКОНСТРУКЦИЈА ПОСТОЈЕЋЕ КМ:				**19,860,030.00**
04.02.00	**ГРАЂЕВИНСКИ РАДОВИ**				
04.02.01	Обележавање темеља, ископ земље са одвожењем, израда темеља стубова КМ од армираног бетона С25, са уградњом 6 анкера М39Х1360 mm, просечне запремине 1,60 m^3.	ком.	414	104,400.00	43,221,600.00

04.02.02	Обележавање темеља, ископ земље са одвожењем, и израда темеља сидра од армираног бетона C25, просечне запремине 1,41 m^3, са уградњом петље сидра, чеоне плоче и шипке сидра са причврсником	ком.	118	66,000.00	7,788,000.00
04.02.03	Обележавање темеља, ископ земље са одвожењем, и израда темеља крутог портала од армираног бетона C25, са уградњом 8 анкера M42 X 1860 mm, просечне запремине 4 m3.	ком.	0	150,600.00	0.00
04.02.04	Испорука , постављање и означавање стуба КМ:				
	- по тежини	kg	317436.7	300.00	95,231,016.00
	- по комаду	ком	414	12,000.00	4,968,000.00
04.02.05	Испорука и постављање крутих портала и специјалних носећих конструкција:				
	- по тежини	kg	0	320.00	0.00
	- по комаду	ком.	0	36,000.00	0.00
04.02.06	Испорука и постављање сигнала за електричну вучу и саобраћајних знакова.	ком.	414	6,750.00	2,794,500.00

УКУПНО ГРАЂЕВИНСКИ РАДОВИ:	**154,003,116.00**

04.03.00	**ЕЛЕКТРОМОНТАЖНИ РАДОВИ**				
04.03.01	Једнострука конзола са причврсницима.				
	а. испорука материјала и опреме	ком.	348	71,550.00	24,899,400.00
	б. израда листи и монтажа	ком.	348	23,850.00	8,299,800.00
04.03.02	Двострука конзола са причврсницима.				
	а. испорука материјала и опреме	ком.	66	153,000.00	10,098,000.00
	б. израда листи и монтажа	ком.	66	51,000.00	3,366,000.00
04.03.03	Чврста тачка на стубовима КМ.				
	а. испорука материјала и опреме	ком.	22	291,960.00	6,423,120.00
	б. монтажа	ком.	22	97,320.00	2,141,040.00
04.03.04	Раздвојено чврсто затезање возног вода				
	а. испорука материјала и опреме	ком.	0	92,340.00	0.00
	б. монтажа	ком.	0	30,780.00	0.00
04.03.05	Раздвојено аутоматско затезање возног вода.				
	а. испорука материјала и опреме	ком.	44	332,100.00	14,612,400.00
	б. монтажа	ком.	44	110,700.00	4,870,800.00
04.03.06	Затезање обилазног вода.				
	а. испорука материјала и опреме	ком.	4	70,200.00	280,800.00
	б. монтажа	ком.	4	23,400.00	93,600.00
04.03.07	Ношење обилазног вода.				
	а. испорука материјала и опреме	ком.	4	21,600.00	86,400.00
	б. монтажа	ком.	4	7,200.00	28,800.00
04.03.08	Носач опреме са причврсником.				
	а. испорука материјала и опреме	ком.	0	64,800.00	0.00
	б. монтажа	ком.	0	21,600.00	0.00
04.03.09	Носач обилазног вода са				

	причврсником.				
	а. supply of material and equipment	ком.	4	56,700.00	226,800.00
	б. монтажа	ком.	4	18,900.00	75,600.00
04.03.10	Возни вод: Ris 100 + BzII 65mm^2, са вешаљкама и струјним везама.				
	а. испорука материјала и опреме	km	29.59	3,780,000.00	111,850,200.00
	б. израда листи и монтажа	km	29.59	1,260,000.00	37,283,400.00
04.03.11	Обилазни вод од ужета AACSR-240				
	а. испорука материјала и опреме	km	0	499,950.00	0.00
	б. монтажа	km	0	166,650.00	0.00
04.03.12	Секциони изолатор				
	а. испорука материјала и опреме	ком.	0	270,090.00	0.00
	б. монтажа	ком.	0	90,030.00	0.00
04.03.13	Растављач са ручним погоном, полужјем и причврсницима.				
	а. испорука материјала и опреме	ком.	0	470,970.00	0.00
	б. монтажа	ком.	0	156,990.00	0.00
04.03.14	Растављач са моторним погоном, полужјем и причврсницима.				
	а. испорука материјала и опреме	ком.	0	628,560.00	0.00
	б. монтажа	ком.	0	209,520.00	0.00
04.03.15	Уређај за аутоматско превожење неутралне секције				
	а. испорука материјала и опреме	сет	0	607,657.00	0.00
	б. монтажа	сет	0	202,553.00	0.00
04.03.16	Одводник пренапона ZnO са причврсницима				
	а. испорука материјала и опреме	ком.	0	145,800.00	0.00
	б. монтажа	ком.	0	48,600.00	0.00

УКУПНО ЕЛЕКТРОМОНТАЖНИ РАДОВИ:	**224,636,160.00**

04.04.00	**ПОВРАТНИ ВОД И УЗЕМЉЕЊЕ**				
04.04.01	Повратни проводник од ужета AACSR-240				
	а. испорука материјала и опреме	km	24.08	284,220.00	6,844,017.60
	б. монтажа	km	24.08	94,740.00	2,281,339.20
04.04.02	Носачи повратног проводника са причврсницима				
	а. испорука материјала и опреме	ком	416	2,700.00	1,123,200.00
	б. монтажа	ком	416	900.00	374,400.00
04.04.03	Затезање повратног проводника			0.00	
	а. испорука материјала и опреме	ком	28	26,370.00	738,360.00
	б. монтажа	ком	28	8,790.00	246,120.00
04.04.04	Повратни проводник и веза са шинама 2 × VLV-150			0.00	
	а. испорука материјала и опреме	ком	40	50,220.00	2,008,800.00
	б. монтажа	ком	40	16,740.00	669,600.00
04.04.05	Уземљење посебним уземљивачима			0.00	
	а. испорука материјала и опреме	ком	0	173,160.00	0.00
	б. монтажа	ком	0	57,720.00	0.00

04.04.06	Међушински превез од ужета Fe-Zn 95 mm^2				
	а. испорука материјала и опреме	ком	80	1,690.00	135,200.00
	б. монтажа	ком	80	560.00	44,800.00
04.04.07	Међуколосечни превез од ужета Fe-Zn 95 mm^2:			0.00	
	а. испорука материјала и опреме	ком	80	9,560.00	764,800.00
	б. монтажа	ком	80	3,190.00	255,200.00
04.04.08	Прикључак повратног вода ПС-а или ЕВП-а на повратни вод КМ:				
	а. испорука материјала и опреме	ком	0	22,110.00	0.00
	б. монтажа	ком	0	7,370.00	0.00
04.04.09	Уземљење растављача на повратни проводник преко искришта				
	а. испорука материјала и опреме	сет	0	69,600.00	0.00
	б. монтажа	сет	0	12,000.00	0.00
04.04.09	Уземљење металних консртрукција на шину				
	а. испорука материјала и опреме	ком	0	6,190.00	0.00
	б. монтажа	ком	0	2,060.00	0.00
04.04.10	Челично поцинковано уже 95 mm^2 за уземљење металних ограда и зидова за заштиту од буке				
	а. испорука материјала и опреме	m'		900.00	0.00
	б. монтажа	m'		300.00	0.00
04.04.11	Преспајање металних елемената ограда или зидова од буке, који нису електрично повезани, бакарним ужетом пресека 16 mm^2 и варењем. Обрачун и плаћање врши се по пољу ограде или зида од буке које се преспаја, просечне дужине поља од око 4m.	ком		780.00	0.00

УКУПНО ПОВРАТНИ ВОД И УЗЕМЉЕЊЕ:	**15,485,836.80**

04.05.00	**ОСТАЛИ РАДОВИ**				
04.05.01	Прорачун конзоле, склапање у фабрици и остала монтажа и материјали потребни за систем контактне мреже	паушално (3%)			11,823,753.38
04.05.02	Преглед и испитивање извршених радова и пуштање КМ под напон.	паушално (1%)			3,941,251.13
04.05.03	Припрема техничке документације, тендерски поступак, надзор изградње и прибављање одобрења	паушално (5%)			Обухваћено у књизи 0

УКУПНО ОСТАЛИ РАДОВИ:	**15,765,004.51**

ЗБИРНА РЕКАПИТУЛАЦИЈА

04.01.00	ДЕМОНТАЖА И РЕКОНСТРУКЦИЈА ПОСТОЈЕЋЕ КМ	19,860,030.00
04.02.00	ГРАЂЕВИНСКИ РАДОВИ	154,003,116.00
04.03.00	ЕЛЕКТРОМОНТАЖНИ РАДОВИ	224,636,160.00
04.04.00	ПОВРАТНИ ВОД И УЗЕМЉЕЊЕ	15,485,836.80
04.05.00	ОСТАЛИ РАДОВИ	15,765,004.51

УКУПНО без ПДВ-а (дин): **429,750,147.31**

1€ = 120rsd. **(евра):** **3,581,251.23**

УКУПНО са ПДВ-ом (20%) (дин): **515,700,176.77**

(евра): **4,297,501.47**

Одговорни пројектант

Отворена пруга Ловћенац - Бачка Топола	4/1.1.15.6.2 Стубна листа	2020

Број стуба	Тип стуба или сидра			Темељ стуба или сидра					КОТА Г И Ш-а	ПРИМЕДБА
	Тип стуба или сидра	Преднагиб (mm/m)	Одстојање лице стуба-оса колосека е (m)	Тип тла	Тип темеља	Димензије темеља				
						Висина темеља од тла (m)	Пречник темеља (m)	Дубина темеља (m)		
L1			3,10		JLX	0.2	0.7	3.3		
L2			3,10		JLX	0.2	0.7	3.3		
1	Z2/11.0		3,10		J2	0.2	0.7	4.7		
2	Z2/11.0		3,10		J2	0.2	0.7	4.7		
L3			3,10		JLX	0.2	0.7	3.3		
L4			3,10		JLX	0.2	0.7	4.7		
L3-1			3,10		JLX	0.2	0.7	4.7		
3	Z2/11.0		3,10		J2	0.2	0.7	4.7		
L4-1			3,10		JLX	0.2	0.7	4.7		
4	Z2/11.0		3,10		J2	0.2	0.7	4.7		
5	Z1/8.3		3,10		J1	0.2	0.7	4.2		
6	Z1/8.3		3,10		J1	0.2	0.7	4.2		
7	Z1/8.3		3,10		J1	0.2	0.7	4.2		
8	Z1/8.3		3,10		J1	0.2	0.7	4.2		
9	Z1/8.3		3,10		J1	0.2	0.7	4.2		
10	Z1/8.3		3,10		J1	0.2	0.7	4.2		
11	Z1/8.3		3,10		J1	0.2	0.7	4.2		
12	Z1/8.3		3,10		J1	0.2	0.7	4.2		
13	Z1/8.3		3,10		J1	0.2	0.7	4.2		
14	Z1/8.3		3,10		J1	0.2	0.7	4.2		
L5			3,10		JLX	0.2	0.7	3.3		
L6			3,10		JLX	0.2	0.7	3.3		
15	Z2/8.3		3,10		J2	0.2	0.7	4.7		
16	Z2/8.3		3,10		J2	0.2	0.7	4.7		
17	Z2/8.3		3,10		J2	0.2	0.7	4.7		
18	Z2/8.3		3,10		J2	0.2	0.7	4.7		
19	Z2/8.3		3,10		J2	0.2	0.7	4.7		
20	Z2/8.3		3,10		J2	0.2	0.7	4.7		

L7			3,10		JLX	0.2	0.7	3.3		
L8			3,10		JLX	0.2	0.7	3.3		
21	Z1/8.3		3,10		J1	0.2	0.7	4.2		
22	Z1/8.3		3,10		J1	0.2	0.7	4.2		
23	Z1/8.3		3,10		J1	0.2	0.7	4.2		
24	Z1/8.3		3,10		J1	0.2	0.7	4.2		
25	Z1/8.3		3,10		J1	0.2	0.7	4.2		
26	Z1/8.3		3,10		J1	0.2	0.7	4.2		
27	Z1/8.3		3,10		J1	0.2	0.7	4.2		
28	Z1/8.3		3,10		J1	0.2	0.7	4.2		
29	Z1/8.3		3,10		J1	0.2	0.7	4.2		
30	Z1/8.3		3,10		J1	0.2	0.7	4.2		
31	Z1/8.3		3,10		J1	0.2	0.7	4.2		
32	Z1/8.3		3,10		J1	0.2	0.7	4.2		
33	Z1/8.3		3,10		J1	0.2	0.7	4.2		
34	Z1/8.3		3,10		J1	0.2	0.7	4.2		
L9			3,10		JLX	0.2	0.7	3.3		
L10			3,10		JLX	0.2	0.7	3.3		
35	Z2/8.3		3,10		J2	0.2	0.7	4.7		
36	Z2/8.3		3,10		J2	0.2	0.7	4.7		
37	Z2/8.3		3,10		J2	0.2	0.7	4.7		
38	Z2/8.3		3,10		J2	0.2	0.7	4.7		
39	Z2/8.3		3,10		J2	0.2	0.7	4.7		
40	Z2/8.3		3,10		J2	0.2	0.7	4.7		
41	Z2/8.3		3,10		BJ	0.2	0.7	4.7		
42	Z2/8.3		3,10		BJ	0.2	0.7	4.7		
43	Z2/8.3		3,10		BJ	0.2	0.7	4.7		
44	Z2/8.3		3,10		BJ	0.2	0.7	4.7		
L11			3,10		BJXL	0.2	0.7	3.3		
L12			3,10		BJXL	0.2	0.7	3.3		
45	Z1/8.3		3,10		BJ	0.2	0.7			
46	Z1/8.3		3,10		BJ	0.2	0.7			
47	Z1/8.3		3,10		BJ	0.2	0.7			
48	Z1/8.3		3,10		BJ	0.2	0.7			
49	Z1/8.3		3,10		BJ	0.2	0.7			
50	Z1/8.3		3,10		BJ	0.2	0.7			
51	Z1/8.3		3,10		BJ	0.2	0.7			
52	Z1/8.3		3,10		BJ	0.2	0.7			

53	Z1/8.3		3,10		BJ	0.2	0.7			
54	Z1/8.3		3,10		BJ	0.2	0.7			
55	Z1/8.3		3,10		BJ	0.2	0.7			
56	Z1/8.3		3,10		BJ	0.2	0.7			
57	Z1/8.3		3,10		BJ	0.2	0.7			
58	Z1/8.3		3,10		BJ	0.2	0.7			
59	Z1/8.3		3,10		BJ	0.2	0.7			
60	Z1/8.3		3,10		BJ	0.2	0.7			
L13			3,10		JLX	0.2	0.7	3.3		
L14			3,10		JLX	0.2	0.7	3.3		
61	Z2/8.3		3,10		J2	0.2	0.7	4.7		
62	Z2/8.3		3,10		J2	0.2	0.7	4.7		
63	Z2/8.3		3,10		J2	0.2	0.7	4.7		
64	Z2/8.3		3,10		J2	0.2	0.7	4.7		
65	Z2/8.3		3,10		J2	0.2	0.7	4.7		
66	Z2/8.3		3,10		J2	0.2	0.7	4.7		
L15			3,10		JLX	0.2	0.7	3.3		
L16			3,10		JLX	0.2	0.7	3.3		
L17			3,10		JLX	0.2	0.7	3.3		
L18			3,10		JLX	0.2	0.7	3.3		
67	Z2/8.3		3,10		J2	0.2	0.7	4.7		
68	Z2/8.3		3,10		J2	0.2	0.7	4.7		
L19			3,10		JLX	0.2	0.7	3.3		
L20			3,10		JLX	0.2	0.7	4.7		
69	Z1/8.3		3,10		J1	0.2	0.7	4.2		
70	Z1/8.3		3,10		J1	0.2	0.7	4.2		
71	Z1/8.3		3,10		J1	0.2	0.7	4.2		
72	Z1/8.3		3,10		J1	0.2	0.7	4.2		
73	Z1/8.3		3,10		J1	0.2	0.7	4.2		
74	Z1/8.3		3,10		J1	0.2	0.7	4.2		
75	Z1/8.3		3,10		J1	0.2	0.7	4.2		
76	Z1/8.3		3,10		J1	0.2	0.7	4.2		
77	Z1/8.3		3,10		J1	0.2	0.7	4.2		
78	Z1/8.3		3,10		J1	0.2	0.7	4.2		
L21			3,10		JLX	0.2	0.7	3.3		
L22			3,10		JLX	0.2	0.7	3.3		
79	Z2/8.3		3,10		J2	0.2	0.7	4.7		
80	Z2/8.3		3,10		J2	0.2	0.7	4.7		

81	Z2/8.3		3,10		J2	0.2	0.7	4.7		
82	Z2/8.3		3,10		J2	0.2	0.7	4.7		
81-1	Z2/8.3		3,10		J2	0.2	0.7	4.7		
82-1	Z2/8.3		3,10		J2	0.2	0.7	4.7		
83	Z2/8.3		3,10		J2	0.2	0.7	4.7		
84	Z2/8.3		3,10		J2	0.2	0.7	4.7		
85	Z2/8.3		3,10		J2	0.2	0.7	4.7		
86	Z2/8.3		3,10		J2	0.2	0.7	4.7		
L23			3,10		JLX	0.2	0.7	3.3		
L24			3,10		JLX	0.2	0.7	3.3		
87	Z1/8.3		3,10		J1	0.2	0.7	4.2		
88	Z1/8.3		3,10		J1	0.2	0.7	4.2		
89	Z1/8.3		3,10		J1	0.2	0.7	4.2		
90	Z1/8.3		3,10		J1	0.2	0.7	4.2		
91	Z1/8.3		3,10		J1	0.2	0.7	4.2		
92	Z1/8.3		3,10		J1	0.2	0.7	4.2		
93	Z1/8.3		3,10		J1	0.2	0.7	4.2		
94	Z1/8.3		3,10		J1	0.2	0.7	4.2		
95	Z1/8.3		3,10		J1	0.2	0.7	4.2		
96	Z1/8.3		3,10		J1	0.2	0.7	4.2		
97	Z1/8.3		3,10		J1	0.2	0.7	4.2		
98	Z1/8.3		3,10		J1	0.2	0.7	4.2		
L25			3,10		JLX	0.2	0.7	3.3		
L26			3,10		JLX	0.2	0.7	3.3		
99	Z2/8.3		3,10		J2	0.2	0.7	4.7		
100	Z2/8.3		3,10		J2	0.2	0.7	4.7		
101	Z2/8.3		3,10		J2	0.2	0.7	4.7		
102	Z2/8.3		3,10		J2	0.2	0.7	4.7		
103	Z2/8.3		3,10		J2	0.2	0.7	4.7		
104	Z2/8.3		3,10		J2	0.2	0.7	4.7		
L27			3,10		JLX	0.2	0.7	3.3		
L28			3,10		JLX	0.2	0.7	3.3		
105	Z1/8.3		3,10		J1	0.2	0.7	4.2		
106	Z1/8.3		3,10		J1	0.2	0.7	4.2		
107	Z1/8.3		3,10		J1	0.2	0.7	4.2		
108	Z1/8.3		3,10		J1	0.2	0.7	4.2		
109	Z1/8.3		3,10		J1	0.2	0.7	4.2		
110	Z1/8.3		3,10		J1	0.2	0.7	4.2		

111	Z1/8.3		3,10		J1	0.2	0.7	4.2		
112	Z1/8.3		3,10		J1	0.2	0.7	4.2		
113	Z1/8.3		3,10		J1	0.2	0.7	4.2		
114	Z1/8.3		3,10		J1	0.2	0.7	4.2		
115	Z1/8.3		3,10		J1	0.2	0.7	4.2		
116	Z1/8.3		3,10		J1	0.2	0.7	4.2		
L29			3,10		JLX	0.2	0.7	3.3		
L30			3,10		JLX	0.2	0.7	3.3		
117	Z2/8.3		3,10		J2	0.2	0.7	4.7		
118	Z2/8.3		3,10		J2	0.2	0.7	4.7		
119	Z2/8.3		3,10		J2	0.2	0.7	4.7		
120	Z2/8.3		3,10		J2	0.2	0.7	4.7		
121	Z2/8.3		3,10		J2	0.2	0.7	4.7		
122	Z2/8.3		3,10		J2	0.2	0.7	4.7		
123	Z2/8.3		3,10		J2	0.2	0.7	4.7		
124	Z2/8.3		3,10		J2	0.2	0.7	4.7		
125	Z2/8.3		3,10		J2	0.2	0.7	4.7		
126	Z2/8.3		3,10		J2	0.2	0.7	4.7		
L31			3,10		JLX	0.2	0.7	3.3		
L32			3,10		JLX	0.2	0.7	3.3		
L33			3,10		JLX	0.2	0.7	3.3		
L34			3,10		JLX	0.2	0.7	3.3		
127	Z2/8.3		3,10		J2	0.2	0.7	4.7		
128	Z2/8.3		3,10		J2	0.2	0.7	4.7		
L35			3,10		JLX	0.2	0.7	3.3		
L36			3,10		JLX	0.2	0.7	4.7		
129	Z1/8.3		3,10		J1	0.2	0.7	4.2		
130	Z1/8.3		3,10		J1	0.2	0.7	4.2		
131	Z1/8.3		3,10		J1	0.2	0.7	4.2		
132	Z1/8.3		3,10		J1	0.2	0.7	4.2		
133	Z1/8.3		3,10		J1	0.2	0.7	4.2		
134	Z1/8.3		3,10		J1	0.2	0.7	4.2		
135	Z1/8.3		3,10		J1	0.2	0.7	4.2		
136	Z1/8.3		3,10		J1	0.2	0.7	4.2		
L37			3,10		JLX	0.2	0.7	3.3		
L38			3,10		JLX	0.2	0.7	3.3		
137	Z2/8.3		3,10		J2	0.2	0.7	4.7		
138	Z2/8.3		3,10		J2	0.2	0.7	4.7		

139	Z2/8.3		3,10		J2	0.2	0.7	4.7		
140	Z2/8.3		3,10		J2	0.2	0.7	4.7		
141	Z2/8.3		3,10		J2	0.2	0.7	4.7		
142	Z2/8.3		3,10		J2	0.2	0.7	4.7		
L39			3,10		JLX	0.2	0.7	3.3		
L40			3,10		JLX	0.2	0.7	3.3		
143	Z1/8.3		3,10		J1	0.2	0.7	4.2		
144	Z1/8.3		3,10		J1	0.2	0.7	4.2		
145	Z1/8.3		3,10		J1	0.2	0.7	4.2		
146	Z1/8.3		3,10		J1	0.2	0.7	4.2		
147	Z1/8.3		3,10		J1	0.2	0.7	4.2		
148	Z1/8.3		3,10		J1	0.2	0.7	4.2		
149	Z1/8.3		3,10		J1	0.2	0.7	4.2		
150	Z1/8.3		3,10		J1	0.2	0.7	4.2		
151	Z1/8.3		3,10		J1	0.2	0.7	4.2		
152	Z1/8.3		3,10		J1	0.2	0.7	4.2		
L41			3,10		JLX	0.2	0.7	4.7		
L42			3,10		JLX	0.2	0.7	4.7		
153	Z2/8.3		3,10		J2	0.2	0.7	4.7		
154	Z2/8.3		3,10		J2	0.2	0.7	4.7		
155	Z2/8.3		3,10		J2	0.2	0.7	4.7		
156	Z2/8.3		3,10		J2	0.2	0.7	4.7		
157	Z2/8.3		3,10		J2	0.2	0.7	4.7		
158	Z2/8.3		3,10		J2	0.2	0.7	4.7		
159	Z2/8.3		3,10		J2	0.2	0.7	4.7		
160	Z2/8.3		3,10		J2	0.2	0.7	4.7		
161	Z2/8.3		3,10		J2	0.2	0.7	4.7		
162	Z2/8.3		3,10		J2	0.2	0.7	4.7		
L43			3,10		JLX	0.2	0.7	3.3		
L44			3,10		JLX	0.2	0.7	3.3		
163	Z1/8.3		3,10		J1	0.2	0.7	4.2		
164	Z1/8.3		3,10		J1	0.2	0.7	4.2		
165	Z1/8.3		3,10		J1	0.2	0.7	4.2		
166	Z1/8.3		3,10		J1	0.2	0.7	4.2		
167	Z1/8.3		3,10		J1	0.2	0.7	4.2		
168	Z1/8.3		3,10		J1	0.2	0.7	4.2		
169	Z1/8.3		3,10		J1	0.2	0.7	4.2		
170	Z1/8.3		3,10		J1	0.2	0.7	4.2		

171	Z1/8.3		3,10		J1	0.2	0.7	4.2		
172	Z1/8.3		3,10		J1	0.2	0.7	4.2		
173	Z1/8.3		3,10		J1	0.2	0.7	4.2		
174	Z1/8.3		3,10		J1	0.2	0.7	4.2		
175	Z1/8.3		3,10		J1	0.2	0.7	4.2		
176	Z1/8.3		3,10		J1	0.2	0.7	4.2		
L45			3,10		JLX	0.2	0.7	3.3		
L46			3,10		JLX	0.2	0.7	3.3		
177	Z2/8.3		3,10		J2	0.2	0.7	4.7		
178	Z2/8.3		3,10		J2	0.2	0.7	4.7		
179	Z2/8.3		3,10		J2	0.2	0.7	4.7		
180	Z2/8.3		3,10		J2	0.2	0.7	4.7		
181	Z2/8.3		3,10		J2	0.2	0.7	4.7		
182	Z2/8.3		3,10		J2	0.2	0.7	4.7		
L47			3,10		JLX	0.2	0.7	3.3		
L48			3,10		JLX	0.2	0.7	3.3		
183	Z1/8.3		3,10		J1	0.2	0.7	4.2		
184	Z1/8.3		3,10		J1	0.2	0.7	4.2		
185	Z1/8.3		3,10		J1	0.2	0.7	4.2		
186	Z1/8.3		3,10		J1	0.2	0.7	4.2		
187	Z1/8.3		3,10		J1	0.2	0.7	4.2		
188	Z1/8.3		3,10		J1	0.2	0.7	4.2		
L49			3,10		JLX	0.2	0.7	3.3		
L50			3,10		JLX	0.2	0.7	3.3		
189	Z2/8.3		3,10		J2	0.2	0.7	4.7		
190	Z2/8.3		3,10		J2	0.2	0.7	4.7		
L51			3,10		JLX	0.2	0.7	3.3		
L52			3,10		JLX	0.2	0.7	4.7		
191	Z1/8.3		3,10		J1	0.2	0.7	4.2		
192	Z1/8.3		3,10		J1	0.2	0.7	4.2		
193	Z1/8.3		3,10		J1	0.2	0.7	4.2		
194	Z1/8.3		3,10		J1	0.2	0.7	4.2		
L53			3,10		JLX	0.2	0.7	3.3		
L54			3,10		JLX	0.2	0.7	3.3		
195	Z2/8.3		3,10		J2	0.2	0.7	4.7		
196	Z2/8.3		3,10		J2	0.2	0.7	4.7		
197	Z2/8.3		3,10		J2	0.2	0.7	4.7		
198	Z2/8.3		3,10		J2	0.2	0.7	4.7		

199	Z2/8.3		3,10		J2	0.2	0.7	4.7		
200	Z2/8.3		3,10		J2	0.2	0.7	4.7		
201	Z2/8.3		3,10		J2	0.2	0.7	4.7		
202	Z2/8.3		3,10		J2	0.2	0.7	4.7		
203	Z2/8.3		3,10		J2	0.2	0.7	4.7		
204	Z2/8.3		3,10		J2	0.2	0.7	4.7		
L55			3,10		JLX	0.2	0.7	3.3		
L56			3,10		JLX	0.2	0.7	3.3		
205	Z1/8.3		3,10		J1	0.2	0.7	4.2		
206	Z1/8.3		3,10		J1	0.2	0.7	4.2		
207	Z1/8.3		3,10		J1	0.2	0.7	4.2		
208	Z1/8.3		3,10		J1	0.2	0.7	4.2		
209	Z1/8.3		3,10		J1	0.2	0.7	4.2		
210	Z1/8.3		3,10		J1	0.2	0.7	4.2		
211	Z1/8.3		3,10		J1	0.2	0.7	4.2		
212	Z1/8.3		3,10		J1	0.2	0.7	4.2		
213	Z1/8.3		3,10		J1	0.2	0.7	4.2		
214	Z1/8.3		3,10		J1	0.2	0.7	4.2		
L57			3,10		JLX	0.2	0.7	3.3		
L58			3,10		JLX	0.2	0.7	3.3		
215	Z2/8.3		3,10		J2	0.2	0.7	4.7		
216	Z2/8.3		3,10		J2	0.2	0.7	4.7		
217	Z2/8.3		3,10		J2	0.2	0.7	4.7		
218	Z2/8.3		3,10		J2	0.2	0.7	4.7		
219	Z2/8.3		3,10		J2	0.2	0.7	4.7		
220	Z2/8.3		3,10		J2	0.2	0.7	4.7		
L59			3,10		JLX	0.2	0.7	3.3		
L60			3,10		JLX	0.2	0.7	3.3		
221	Z1/8.3		3,10		J1	0.2	0.7	4.2		
222	Z1/8.3		3,10		J1	0.2	0.7	4.2		
223	Z1/8.3		3,10		J1	0.2	0.7	4.2		
224	Z1/8.3		3,10		J1	0.2	0.7	4.2		
225	Z1/8.3		3,10		J1	0.2	0.7	4.2		
226	Z1/8.3		3,10		J1	0.2	0.7	4.2		
227	Z1/8.3		3,10		J1	0.2	0.7	4.2		
228	Z1/8.3		3,10		J1	0.2	0.7	4.2		
229	Z1/8.3		3,10		J1	0.2	0.7	4.2		
230	Z1/8.3		3,10		J1	0.2	0.7	4.2		

L61			3,10		JLX	0.2	0.7	3.3		
L62			3,10		JLX	0.2	0.7	3.3		
231	Z2/8.3		3,10		J2	0.2	0.7	4.7		
232	Z2/8.3		3,10		J2	0.2	0.7	4.7		
233	Z2/8.3		3,10		J2	0.2	0.7	4.7		
234	Z2/8.3		3,10		J2	0.2	0.7	4.7		
235	Z2/8.3		3,10		J2	0.2	0.7	4.7		
236	Z2/8.3		3,10		J2	0.2	0.7	4.7		
237	Z2/8.3		3,10		J2	0.2	0.7	4.7		
238	Z2/8.3		3,10		J2	0.2	0.7	4.7		
239	Z2/8.3		3,10		J2	0.2	0.7	4.7		
240	Z2/8.3		3,10		J2	0.2	0.7	4.7		
L63			3,10		JLX	0.2	0.7	3.3		
L64			3,10		JLX	0.2	0.7	3.3		
241	Z1/8.3		3,10		J1	0.2	0.7	4.2		
242	Z1/8.3		3,10		J1	0.2	0.7	4.2		
243	Z1/8.3		3,10		J1	0.2	0.7	4.2		
244	Z1/8.3		3,10		J1	0.2	0.7	4.2		
245	Z1/8.3		3,10		J1	0.2	0.7	4.2		
246	Z1/8.3		3,10		J1	0.2	0.7	4.2		
247	Z1/8.3		3,10		J1	0.2	0.7	4.2		
248	Z1/8.3		3,10		J1	0.2	0.7	4.2		
L65			3,10		JLX	0.2	0.7	3.3		
L66			3,10		JLX	0.2	0.7	3.3		
249	Z2/8.3		3,10		J2	0.2	0.7	4.7		
250	Z2/8.3		3,10		J2	0.2	0.7	4.7		
L67			3,10		JLX	0.2	0.7	3.3		
L68			3,10		JLX	0.2	0.7	4.7		
L69			3,10		JLX	0.2	0.7	3.3		
L70			3,10		JLX	0.2	0.7	3.3		
251	Z2/8.3		3,10		J2	0.2	0.7	4.7		
252	Z2/8.3		3,10		J2	0.2	0.7	4.7		
253	Z2/8.3		3,10		J2	0.2	0.7	4.7		
254	Z2/8.3		3,10		J2	0.2	0.7	4.7		
255	Z2/8.3		3,10		J2	0.2	0.7	4.7		
256	Z2/8.3		3,10		J2	0.2	0.7	4.7		
L71			3,10		JLX	0.2	0.7	3.3		
L72			3,10		JLX	0.2	0.7	3.3		

257	Z1/8.3		3,10		J1	0.2	0.7	4.2		
258	Z1/8.3		3,10		J1	0.2	0.7	4.2		
259	Z1/8.3		3,10		J1	0.2	0.7	4.2		
260	Z1/8.3		3,10		J1	0.2	0.7	4.2		
261	Z1/8.3		3,10		J1	0.2	0.7	4.2		
262	Z1/8.3		3,10		J1	0.2	0.7	4.2		
263	Z1/8.3		3,10		J1	0.2	0.7	4.2		
264	Z1/8.3		3,10		J1	0.2	0.7	4.2		
265	Z1/8.3		3,10		J1	0.2	0.7	4.2		
266	Z1/8.3		3,10		J1	0.2	0.7	4.2		
267	Z1/8.3		3,10		J1	0.2	0.7	4.2		
268	Z1/8.3		3,10		J1	0.2	0.7	4.2		
L73			3,10		JLX	0.2	0.7	3.3		
L74			3,10		JLX	0.2	0.7	3.3		
269	Z2/8.3		3,10		J2	0.2	0.7	4.7		
270	Z2/8.3		3,10		J2	0.2	0.7	4.7		
271	Z2/8.3		3,10		J2	0.2	0.7	4.7		
272	Z2/8.3		3,10		J2	0.2	0.7	4.7		
273	Z2/8.3		3,10		J2	0.2	0.7	4.7		
274	Z2/8.3		3,10		J2	0.2	0.7	4.7		
275	Z2/8.3		3,10		J2	0.2	0.7	4.7		
276	Z2/8.3		3,10		J2	0.2	0.7	4.7		
277	Z2/8.3		3,10		J2	0.2	0.7	4.7		
278	Z2/8.3		3,10		J2	0.2	0.7	4.7		
L75			3,10		JLX	0.2	0.7	3.3		
L76			3,10		JLX	0.2	0.7	3.3		
279	Z1/8.3		3,10		J1	0.2	0.7	4.2		
280	Z1/8.3		3,10		J1	0.2	0.7	4.2		
281	Z1/8.3		3,10		J1	0.2	0.7	4.2		
282	Z1/8.3		3,10		J1	0.2	0.7	4.2		
283	Z1/8.3		3,10		J1	0.2	0.7	4.2		
284	Z1/8.3		3,10		J1	0.2	0.7	4.2		
285	Z1/8.3		3,10		J1	0.2	0.7	4.2		
286	Z1/8.3		3,10		J1	0.2	0.7	4.2		
287	Z1/8.3		3,10		J1	0.2	0.7	4.2		
288	Z1/8.3		3,10		J1	0.2	0.7	4.2		
L77			3,10		JLX	0.2	0.7	3.3		
L78			3,10		JLX	0.2	0.7	3.3		

289	Z2/8.3		3,10		J2	0.2	0.7	4.7		
290	Z2/8.3		3,10		J2	0.2	0.7	4.7		
291	Z2/8.3		3,10		J2	0.2	0.7	4.7		
292	Z2/8.3		3,10		J2	0.2	0.7	4.7		
293	Z2/8.3		3,10		J2	0.2	0.7	4.7		
294	Z2/8.3		3,10		J2	0.2	0.7	4.7		
L79			3,10		JLX	0.2	0.7	3.3		
L80			3,10		JLX	0.2	0.7	3.3		
295	Z1/8.3		3,10		J1	0.2	0.7	4.2		
296	Z1/8.3		3,10		J1	0.2	0.7	4.2		
297	Z1/8.3		3,10		J1	0.2	0.7	4.2		
298	Z1/8.3		3,10		J1	0.2	0.7	4.2		
299	Z1/8.3		3,10		J1	0.2	0.7	4.2		
300	Z1/8.3		3,10		J1	0.2	0.7	4.2		
301	Z1/8.3		3,10		J1	0.2	0.7	4.2		
302	Z1/8.3		3,10		J1	0.2	0.7	4.2		
303	Z1/8.3		3,10		J1	0.2	0.7	4.2		
304	Z1/8.3		3,10		J1	0.2	0.7	4.2		
L81			3,10		JLX	0.2	0.7	3.3		
L82			3,10		JLX	0.2	0.7	3.3		
305	Z2/8.3		3,10		J2	0.2	0.7	4.7		
306	Z2/8.3		3,10		J2	0.2	0.7	4.7		
L83			3,10		JLX	0.2	0.7	3.3		
L84			3,10		JLX	0.2	0.7	4.7		
L85			3,10		JLX	0.2	0.7	3.3		
L86			3,10		JLX	0.2	0.7	3.3		
307	Z2/8.3		3,10		J2	0.2	0.7	4.7		
308	Z2/8.3		3,10		J2	0.2	0.7	4.7		
309	Z2/8.3		3,10		J2	0.2	0.7	4.7		
310	Z2/8.3		3,10		J2	0.2	0.7	4.7		
311	Z2/8.3		3,10		J2	0.2	0.7	4.7		
312	Z2/8.3		3,10		J2	0.2	0.7	4.7		
313	Z2/8.3		3,10		J2	0.2	0.7	4.7		
314	Z2/8.3		3,10		J2	0.2	0.7	4.7		
315	Z2/8.3		3,10		J2	0.2	0.7	4.7		
316	Z2/8.3		3,10		J2	0.2	0.7	4.7		
L87			3,10		JLX	0.2	0.7	3.3		
L88			3,10		JLX	0.2	0.7	3.3		

317	Z1/8.3		3,10		J1	0.2	0.7	4.2		
318	Z1/8.3		3,10		J1	0.2	0.7	4.2		
319	Z1/8.3		3,10		J1	0.2	0.7	4.2		
320	Z1/8.3		3,10		J1	0.2	0.7	4.2		
321	Z1/8.3		3,10		J1	0.2	0.7	4.2		
322	Z1/8.3		3,10		J1	0.2	0.7	4.2		
323	Z1/8.3		3,10		J1	0.2	0.7	4.2		
324	Z1/8.3		3,10		J1	0.2	0.7	4.2		
325	Z1/8.3		3,10		J1	0.2	0.7	4.2		
326	Z1/8.3		3,10		J1	0.2	0.7	4.2		
327	Z1/8.3		3,10		J1	0.2	0.7	4.2		
328	Z1/8.3		3,10		J1	0.2	0.7	4.2		
L89			3,10		JLX	0.2	0.7	3.3		
L90			3,10		JLX	0.2	0.7	3.3		
329	Z2/8.3		3,10		J2	0.2	0.7	4.7		
330	Z2/8.3		3,10		J2	0.2	0.7	4.7		
331	Z2/8.3		3,10		J2	0.2	0.7	4.7		
332	Z2/8.3		3,10		J2	0.2	0.7	4.7		
333	Z2/8.3		3,10		J2	0.2	0.7	4.7		
334	Z2/8.3		3,10		J2	0.2	0.7	4.7		
L91			3,10		JLX	0.2	0.7	3.3		
L92			3,10		JLX	0.2	0.7	3.3		
335	Z1/8.3		3,10		J1	0.2	0.7	4.2		
336	Z1/8.3		3,10		J1	0.2	0.7	4.2		
337	Z1/8.3		3,10		J1	0.2	0.7	4.2		
338	Z1/8.3		3,10		J1	0.2	0.7	4.2		
339	Z1/8.3		3,10		J1	0.2	0.7	4.2		
340	Z1/8.3		3,10		J1	0.2	0.7	4.2		
341	Z1/8.3		3,10		J1	0.2	0.7	4.2		
342	Z1/8.3		3,10		J1	0.2	0.7	4.2		
343	Z1/8.3		3,10		J1	0.2	0.7	4.2		
344	Z1/8.3		3,10		J1	0.2	0.7	4.2		
345	Z1/8.3		3,10		J1	0.2	0.7	4.2		
346	Z1/8.3		3,10		J1	0.2	0.7	4.2		
L93			3,10		JLX	0.2	0.7	3.3		
L94			3,10		JLX	0.2	0.7	3.3		
347	Z2/8.3		3,10		J2	0.2	0.7	4.7		
348	Z2/8.3		3,10		J2	0.2	0.7	4.7		

349	Z2/8.3		3,10		J2	0.2	0.7	4.7		
350	Z2/8.3		3,10		J2	0.2	0.7	4.7		
351	Z2/8.3		3,10		J2	0.2	0.7	4.7		
352	Z2/8.3		3,10		J2	0.2	0.7	4.7		
353	Z2/8.3		3,10		J2	0.2	0.7	4.7		
354	Z2/8.3		3,10		J2	0.2	0.7	4.7		
355	Z2/8.3		3,10		J2	0.2	0.7	4.7		
356	Z2/8.3		3,10		J2	0.2	0.7	4.7		
L95			3,10		JLX	0.2	0.7	3.3		
L96			3,10		JLX	0.2	0.7	3.3		
357	Z1/8.3		3,10		J1	0.2	0.7	4.2		
358	Z1/8.3		3,10		J1	0.2	0.7	4.2		
359	Z1/8.3		3,10		J1	0.2	0.7	4.2		
360	Z1/8.3		3,10		J1	0.2	0.7	4.2		
361	Z1/8.3		3,10		J1	0.2	0.7	4.2		
362	Z1/8.3		3,10		J1	0.2	0.7	4.2		
363	Z1/8.3		3,10		J1	0.2	0.7	4.2		
364	Z1/8.3		3,10		J1	0.2	0.7	4.2		
L97			3,10		JLX	0.2	0.7	3.3		
L98			3,10		JLX	0.2	0.7	3.3		
365	Z2/8.3		3,10		J2	0.2	0.7	4.7		
366	Z2/8.3		3,10		J2	0.2	0.7	4.7		
L99			3,10		JLX	0.2	0.7	3.3		
L100			3,10		JLX	0.2	0.7	4.7		
L101			3,10		JLX	0.2	0.7	3.3		
L102			3,10		JLX	0.2	0.7	3.3		
367	Z2/8.3		3,10		J2	0.2	0.7	4.7		
368	Z2/8.3		3,10		J2	0.2	0.7	4.7		
369	Z2/8.3		3,10		J2	0.2	0.7	4.7		
370	Z2/8.3		3,10		J2	0.2	0.7	4.7		
371	Z2/8.3		3,10		J2	0.2	0.7	4.7		
372	Z2/8.3		3,10		J2	0.2	0.7	4.7		
L103			3,10		JLX	0.2	0.7	3.3		
L104			3,10		JLX	0.2	0.7	3.3		
373	Z1/8.3		3,10		J1	0.2	0.7	4.2		
374	Z1/8.3		3,10		J1	0.2	0.7	4.2		
375	Z1/8.3		3,10		J1	0.2	0.7	4.2		
376	Z1/8.3		3,10		J1	0.2	0.7	4.2		

377	Z1/8.3		3,10		J1	0.2	0.7	4.2		
378	Z1/8.3		3,10		J1	0.2	0.7	4.2		
379	Z1/8.3		3,10		J1	0.2	0.7	4.2		
380	Z1/8.3		3,10		J1	0.2	0.7	4.2		
381	Z1/8.3		3,10		J1	0.2	0.7	4.2		
382	Z1/8.3		3,10		J1	0.2	0.7	4.2		
383	Z1/8.3		3,10		J1	0.2	0.7	4.2		
384	Z1/8.3		3,10		J1	0.2	0.7	4.2		
L105			3,10		JLX	0.2	0.7	3.3		
L106			3,10		JLX	0.2	0.7	3.3		
385	Z2/8.3		3,10		J2	0.2	0.7	4.7		
386	Z2/8.3		3,10		J2	0.2	0.7	4.7		
387	Z2/8.3		3,10		J2	0.2	0.7	4.7		
388	Z2/8.3		3,10		J2	0.2	0.7	4.7		
389	Z2/8.3		3,10		J2	0.2	0.7	4.7		
390	Z2/8.3		3,10		J2	0.2	0.7	4.7		
391	Z2/8.3		3,10		J2	0.2	0.7	4.7		
392	Z2/8.3		3,10		J2	0.2	0.7	4.7		
393	Z2/8.3		3,10		J2	0.2	0.7	4.7		
394	Z2/8.3		3,10		J2	0.2	0.7	4.7		
L107			3,10		JLX	0.2	0.7	3.3		
L108			3,10		JLX	0.2	0.7	3.3		
395	Z1/8.3		3,10		J1	0.2	0.7	4.2		
396	Z1/8.3		3,10		J1	0.2	0.7	4.2		
397	Z1/8.3		3,10		J1	0.2	0.7	4.2		
398	Z1/8.3		3,10		J1	0.2	0.7	4.2		
399	Z1/8.3		3,10		J1	0.2	0.7	4.2		
400	Z1/8.3		3,10		J1	0.2	0.7	4.2		
L109			3,10		JLX	0.2	0.7	3.3		
L110			3,10		JLX	0.2	0.7	3.3		
401	Z2/8.3		3,10		J2	0.2	0.7	4.7		
402	Z2/8.3		3,10		J2	0.2	0.7	4.7		
403	Z2/8.3		3,10		J2	0.2	0.7	4.7		
404	Z2/8.3		3,10		J2	0.2	0.7	4.7		
405	Z2/8.3		3,10		J2	0.2	0.7	4.7		
406	Z2/8.3		3,10		J2	0.2	0.7	4.7		
L111			3,10		JLX	0.2	0.7	3.3		
L112			3,10		JLX	0.2	0.7	3.3		

407	Z1/8.3		3,10		J1	0.2	0.7	4.2		
408	Z1/8.3		3,10		J1	0.2	0.7	4.2		
L113			3,10		JLX	0.2	0.7	3.3		
L114			3,10		JLX	0.2	0.7	3.3		
409	Z2/11.0		3,10		J2	0.2	0.7	4.7		
410	Z2/11.0		3,10		J2	0.2	0.7	4.7		
L115			3,10		JLX	0.2	0.7	3.3		
L116			3,10		JLX	0.2	0.7	4.7		
411	Z2/11.0		3,10		J2	0.2	0.7	4.7		
412	Z2/11.0		3,10		J2	0.2	0.7	4.7		
L117			3,10		JLX	0.2	0.7	3.3		
L117			3,10		JLX	0.2	0.7	4.7		

Отворена пруга Ловћенац - Бачка Топола	4/1.1.15.6.4 Спецификација стубова, темеља, анкера и петљи сидара	2020

СТУБОВИ И ТЕМЕЉИ

СТУБОВИ				**ТЕМЕЉИ СТУБОВА**				**ТЕМЕЉИ СИДАРА**			
ТИП	ЈЕД. МЕРА	КОЛИЧИНА	ТЕЖИНА (kg)	ТИП	ЈЕД. МЕРА	КОЛИЧИНА	ЗАПРЕМИНА (m^3)	ТИП	ЈЕД. МЕРА	КОЛИЧИНА	ЗАПРЕМИНА (m^3)
Z1/8.3	ком.	228	160,238.4	J1	ком.	228	399.0	**JLX**	ком.	118	166.4
Z2/8.3	ком.	178	148,601.5	J2	ком.	186	362.7				
Z1/9.0	ком.			SXL	ком.						
Z2/9.0	ком.										
Z1/10.0	ком.										
Z2/10.0	ком.										
Z1/11.0	ком.										
Z2/11.0	ком.	8	8,596.8								
Gt350/15	ком.										
D1	ком.										
D2	ком.										
								укупно	ком.	**118**	**166.4**
								ПЕТЉЕ СИДАРА			
								ТИП	ЈЕД. МЕРА	КОЛИ-ЧИНА	ТЕЖИНА (kg)
укупно	ком.	**414**	**317,436.7**					**AL**	ком.	118	1144.6
АНКЕР ЗАВРТЊИ У ТЕМЕЉИМА								**AB**	ком.	118	5593.2
са 2 навртке и подложном плочицом											

ТИП	ЈЕД. МЕРА	КОЛИ-ЧИНА	ТЕЖИНА (kg)
M24×860	ком.	472	1491.5
M24×890	ком.		
M24×4190	ком.		

M39×1360	ком.	2484	47196.0								
M42×1860	ком.										
M20×L	ком.		Ефективна дубина 170mm								
укупно	ком.	**2956**	**48,687.5**	укупно	ком.	**414**	**761.7**	укупно	ком.	**236**	**6,737.8**

	中国铁设 CRDC	CHINA RAILWAY DESIGN CORPORATION SERBIA OGRANAK BEOGRAD Koste Racina 16b, 11000 Belgrade, Serbia			Отворена пруга Ловћенац - Бачка Топола			4/1.1.15.6.6 Спецификација проводника					2021

СПЕЦИФИКАЦИЈА НОСЕЋЕГ УЖЕТА И КОНТАКТНОГ ПРОВОДНИКА											СТРУЈНЕ ВЕЗЕ			
Возни вод	**Почетак**	**Крај**	**Од стуба**	**До стуба**	**Укупна дужина m'**	**Дужина НУ већа за 1,5%**	**Дужина КП већа за 1%**	**Тежина НУ 0,602kg/m**	**Тежина КП 0,886kg/m**	**Еквивалентни распони (m)**	**СТРУЈНА ВЕЗА**		**Колич. Cu 95m2**	**Дужина ужета**
1	km130+223.28	km131+658.84	77	43	1,435.56	1,457.093	1,449.916	877.170	1,284.625	55.85	**Тип**	**Кол.**	**m/pcs**	**m**
2	km130+223.28	km131+658.84	78	44	1,435.56	1,457.093	1,449.916	877.170	1,284.625	55.85	**C95/1**	**20**	5.00	100.00
3	km131+453.30	km132+878.30	35	85	1,425.00	1,446.375	1,439.250	870.718	1,275.176	55.46	**C95/2**	**20**	10.00	200.00
4	km131+453.30	km132+878.30	36	86	1,425.00	1,446.375	1,439.250	870.718	1,275.176	55.46				
5	km132+643.30	km134+063.30	79	125	1,420.00	1,441.300	1,434.200	867.663	1,270.701	59.25				
6	km132+643.30	km134+063.30	80	126	1,420.00	1,441.300	1,434.200	867.663	1,270.701	59.25				
7	km133+828.30	km135+090.30	117	161	1,262.00	1,280.930	1,274.620	771.120	1,129.313	57.93				
8	km133+828.30	km135+090.30	118	162	1,262.00	1,280.930	1,274.620	771.120	1,129.313	57.93				
9	km134+893.30	km136+338.30	153	203	1,445.00	1,466.675	1,459.450	882.938	1,293.073	58.23	**УКУПНО Bz 65 mm2:**			**300.00**
10	km134+893.30	km136+338.30	154	204	1,445.00	1,466.675	1,459.450	882.938	1,293.073	60.19				
11	km136+098.30	km137+328.30	195	239	1,230.00	1,248.450	1,242.300	751.567	1,100.678	59.39				
12	km136+098.30	km137+328.30	196	240	1,230.00	1,248.450	1,242.300	751.567	1,100.678	59.39				
13	km137+163.30	km138+528.30	231	277	1,365.00	1,385.475	1,378.650	834.056	1,221.484	59.22	**СТРУЈНА ВЕЗА**		**Колич. Cu 95m2**	**Дужина ужета**
14	km137+163.30	km138+528.30	232	278	1,365.00	1,385.475	1,378.650	834.056	1,221.484	59.22				
15	km138+293.30	km139+623.30	269	315	1,330.00	1,349.950	1,343.300	812.670	1,190.164	58.18	**Тип**	**Кол.**	**m/pcs**	**m**
16	km138+293.30	km139+623.30	270	316	1,330.00	1,349.950	1,343.300	812.670	1,190.164	58.18	**GC95**	**4**	10.00	**40.00**
17	km139+388.30	km140+808.30	309	355	1,420.00	1,441.300	1,434.200	867.663	1,270.701	59.22				
18	km139+388.30	km140+808.30	310	356	1,420.00	1,441.300	1,434.200	867.663	1,270.701	59.22				
19	km140+573.30	km141+893.30	347	393	1,320.00	1,339.800	1,333.200	806.560	1,181.215	57.61				
20	km140+573.30	km141+893.30	348	394	1,320.00	1,339.800	1,333.200	806.560	1,181.215	57.61				
21	km141+678.30	km142+601.40	385	11	923.10	936.947	932.331	564.042	826.045	51.48				
22	km141+678.30	km142+601.40	386	12	923.10	936.947	932.331	564.042	826.045	51.48				
УКУПНО:					**29,151.32**	**29,588.59**	**29,442.83**	**17,812.33**	**26,086.35**	**–**				

СПЕЦИФИКАЦИЈА НАПОЈНИХ ВОДОВА

Број	Почетак	Крај	Од стуба	До стуба	Укупна дужина m'	Дужина већа за 1,5%	Тежина 0.886 kg/m	Еквивалентни распон (m)
TOTAL:					**0.00**	**0.00**	**0.00**	**-**

СПЕЦИФИКАЦИЈА ПОВРАТНОГ ПРОВОДНИКА

Број	Почетак	Крај	Од стуба	До стуба	Укупна дужина m'	Дужина већа за 1,5%	Тежина 0.886 kg/m	Еквивалентни распон (m)
NF1	km130+483.3	km132+288.3	1	67	1,805.000	1,832.075	1,623.218	55.14
NF2	km130+483.3	km132+288.3	2	68	1,805.000	1,832.075	1,623.218	55.14
NF3	km132+288.3	km134+123.3	67	127	1,835.000	1,862.525	1,650.197	59.28
NF4	km132+288.3	km134+123.3	68	128	1,835.000	1,862.525	1,650.197	59.28
NF5	km134+123.3	km135+923.3	127	189	1,800.000	1,827.000	1,618.722	58.33
NF6	km134+123.3	km135+923.3	128	190	1,800.000	1,827.000	1,618.722	58.33
NF7	km135+923.3	km137+698.3	189	249	1,775.000	1,801.625	1,596.240	59.28
NF8	km135+923.3	km137+698.3	190	250	1,775.000	1,801.625	1,596.240	59.28
NF9	km137+698.3	km139+328.3	249	307	1,630.000	1,654.450	1,465.843	59.28
NF10	km137+698.3	km139+328.3	250	308	1,630.000	1,654.450	1,465.843	59.28
NF11	km139+328.3	km141+108.3	307	365	1,780.000	1,806.700	1,600.736	58.33
NF12	km139+328.3	km141+108.3	308	366	1,780.000	1,806.700	1,600.736	58.33
NF13	km141+108.3	km142+343	365	411	1,234.700	1,253.221	1,110.353	59.28
NF14	km141+108.3	km142+343	366	412	1,234.700	1,253.221	1,110.353	59.28
УКУПНО:					**23,719.40**	**24,075.19**	**21,330.62**	**-**

УЖЕ ЗА ЧВРСТУ ТАЧКУ

ЧТ		УЖЕ ЗА ЧТ	
Од стуба	До стуба	Укупна дужина m'	Тежина 0,602kg/m
15	19	120.00	72.24
16	20	120.00	72.24
61	65	120.00	72.24
62	66	120.00	72.24
99	103	120.00	72.24
100	104	120.00	72.24
137	141	120.00	72.24
138	142	120.00	72.24
177	181	115.0	69.23
178	182	115.0	69.23
215	219	115.0	69.23
216	220	115.0	69.23
251	255	120.0	72.24
252	256	120.0	72.24
289	293	105.0	63.21
290	294	105.0	63.21
329	333	120.0	72.24
330	334	120.0	72.24
367	371	115.0	69.23
368	372	115.0	69.23
401	405	100.0	60.20
402	406	100.0	60.20
УКУПНО:		**2,540.0**	**1,529.1**

4/1-1.15.7 ГРАФИЧКА ДОКУМЕНТАЦИЈА

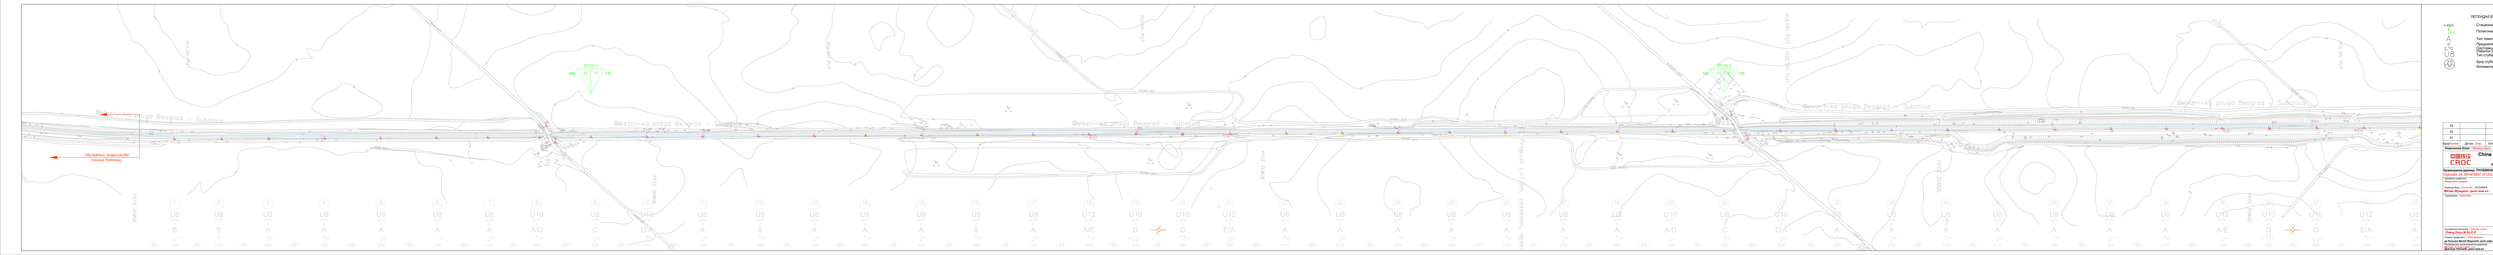
Železnička pruga Beograd – Subotica
Železnička pruga Beograd – Subotica
Železnička pruga Beograd – Subotica

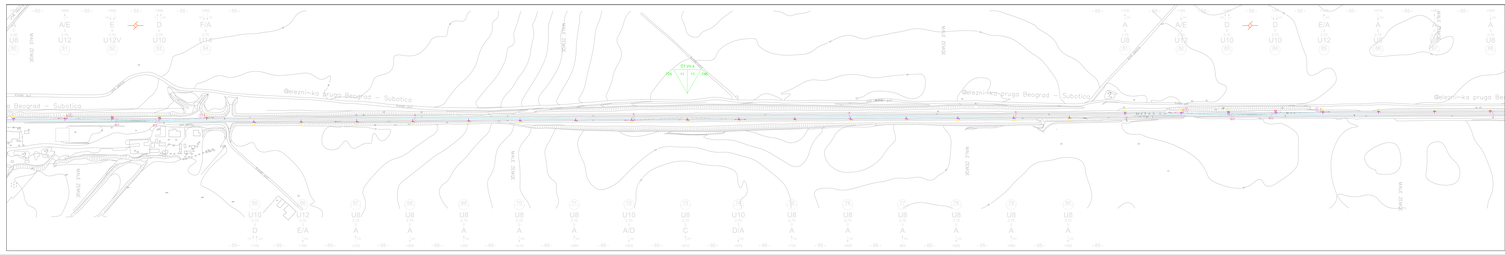
Železnička pruga Beograd – Subotica
Železnička pruga Beograd – Subotica
Železnička pruga Beograd – Subotica

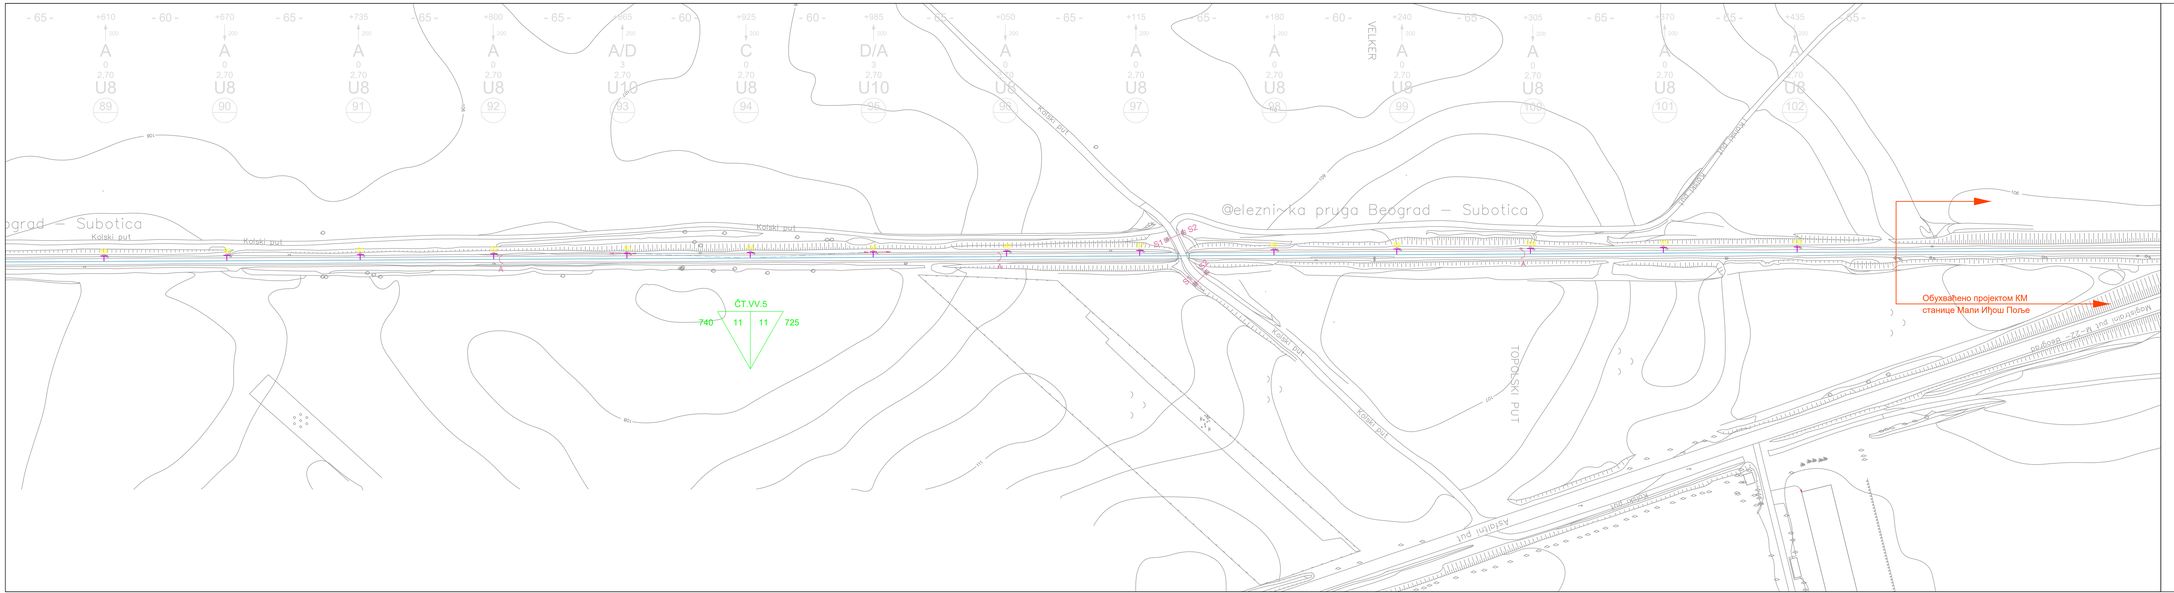
Železnička pruga Beograd – Subotica
Kolski put
Kolski put
Kolski put

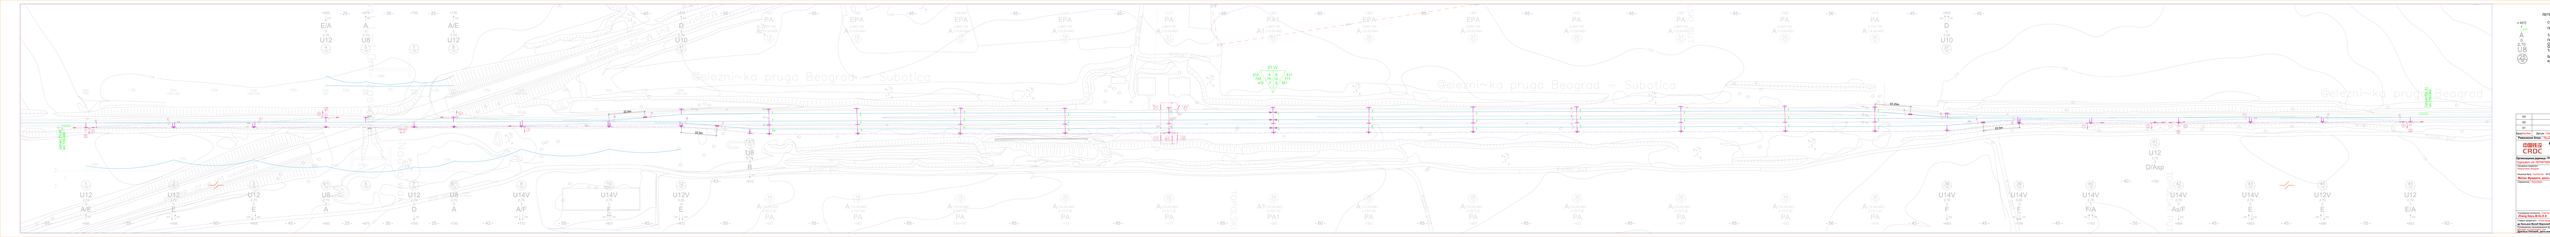
Železnička pruga Beograd – Subotica
Železnička pruga Beograd
Železnička pruga Beograd
DIVACA
BEOGRAD
CTC
EA
A
U12
U8
U10
U14V
U12V
PA
A1
A1a
A1b
A2
A3
A4
A5
A6
A7
A8
A9
A10
A11
A12
A13
A14
A15
A16
A17
A18
A19
A20
A21
A22
A23
A24
A25
A26
A27
A28
A29
A30
A31
A32
A33
A34
A35
A36
A37
A38
A39
A40
A41

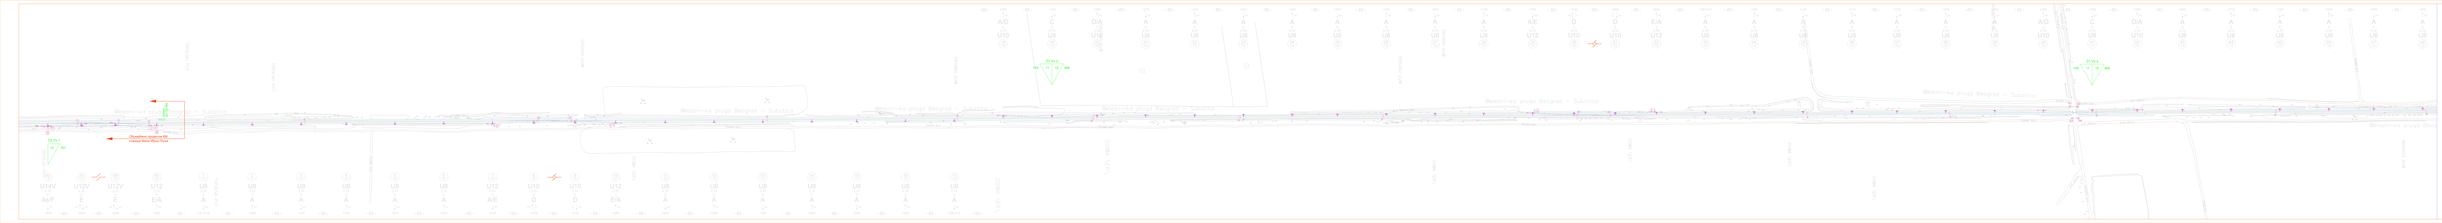
Железничка станица Београд Центар
Железничка станица Београд Центар
Железничка станица Београд Центар

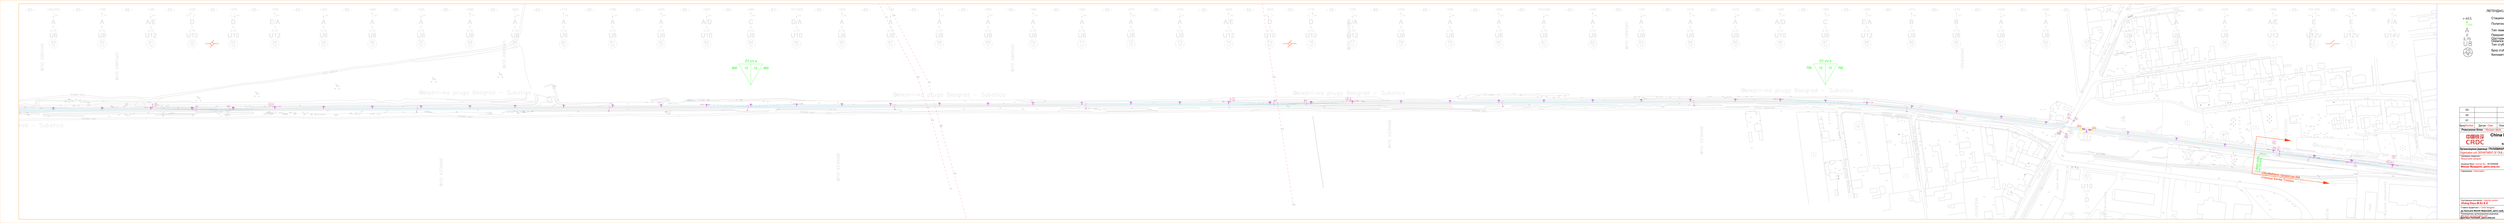
Железничка пруга Београд – Subotica
Железничка пруга Београд – Subotica
Железничка пруга Београд – Subotica

ЛЕГЕНДА/LEGEND:

+465	Стационажа / распон (m) / Km point / span (m)
200	Полигонација (mm) / Stagger (mm)
J1	Тип темеља / Foundation type
0	Преднагиб стуба (mm/m) / Rake of mast (mm)
2,70	Одстојање лица стуба од осе колосека (m) Distance between mast face and track centreline (m)
Z1	Тип стуба / Type of mast
25	Број стуба / Mast No.
10	Километар / Kilometre

Број/Number	Датум / Date	Опис / Description
03		
02		
01		

Ревизиони блок: / Revision block:

中国铁设 CRDC

China Railway Design Corporation Serbia
Ogranak Beograd
Косте Рацина 166; 11000 Београд; Србија

Организациона јединица: ГРАЂЕВИНАРСТВО И САОБРАЋАЈ
Organization unit: DEPARTMENT OF CIVIL AND TRANSPORTATION

Одговорни пројектант: Responsible designer:
лиценца број:/ license No.: 351G09508
Милан Муждало, дипл.инж.ел.

Сарадници:/ Associates:

Инвеститор пројекта:/ Investor:
" ИНФРАСТРУКТУРА ЖЕЛЕЗНИЦЕ СРБИЈЕ " А.Д.
/ " INFRASTRUCTURE RAILWAYS OF SERBIA " JSC
Немањина 6/IV, Београд / Nemanjina Street 6/IV, Belgrade

Наручилац пројекта:/ Employer:
China Railway International Corporation Ltd. No.10 Fuxing Road,Haidian District,Beijing P.R China, 100844
China Communication Construction Company Ltd. (CCCC) No.85 Deshengmenwai Street,Xicheng District,Beijing P.R China, 100088

Објекат: /Structure:
ПРУГА БЕОГРАД - СУБОТИЦА - ДРЖАВНА ГРАНИЦА (КЕЛЕБИЈА)
ДЕОНИЦА ПРУГЕ НОВИ САД - СУБОТИЦА - ДРЖАВНА ГРАНИЦА (КЕЛЕБИЈА)
BELGRADE - SUBOTICA - STATE BORDER (KELEBIA) RAILWAY LINE
SECTION : NOVI SAD - SUBOTICA - STATE BORDER (KELEBIA)

Део пројекта:/ Part of Design:
4/1.1.15 КОНТАКТНА МРЕЖА - ОТВОРЕНА ПРУГА ЛОВЋЕНАЦ- МАЛИ ИЂОШ - БАЧКА ТОПОЛА
4/1.1.15 Overhead contact system of **open track Lovćenac – Bačka Topola**

Унутрашња контрола:/ Internal control:
Zhang Deyu,M.Sc.E.E

Главни пројектант:/ Chief designer:
др Љиљана Милић Марковић, дипл.грађ.инж.

Руководилац организационе јединице: Manager of organization unit:
Драгиша Поповић, дипл.инж.ел.

Цртеж:/ Drawing:
Ситуациони план КМ, отворена пруга ЛОВЋЕНАЦ - БАЧКА ТОПОЛА- ново стање део 1/3
OCS Layout of **open track Lovćenac – Bačka Topola - New state 1/3**

Размера: Scale: 1:1000

Врста тех. док.: Type of tech. docum.: ПГД / DCP
датум:/date: 04.2021.
Цртеж бр./Drawing No.: 2020-001-ELE-4/1.1.15-Ц7.3

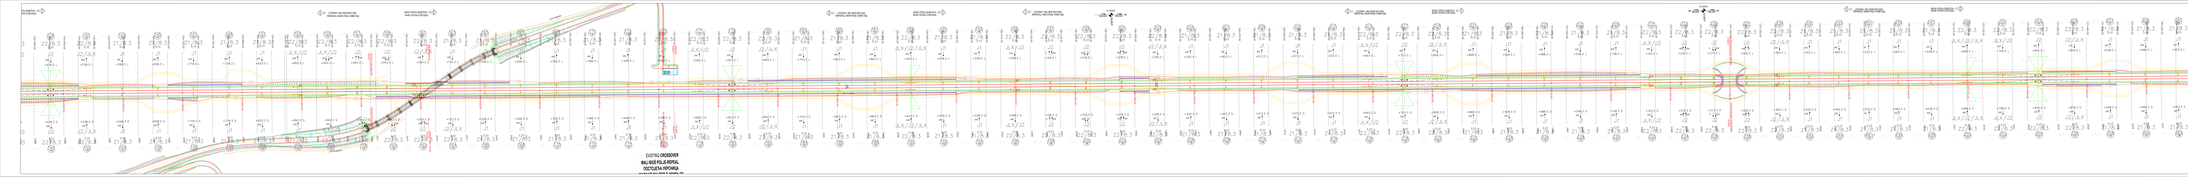

PK 1+000.00 (0.000)
Przystanek osobowy / Stacja końcowa
Przystanek osobowy / Stacja końcowa
Wałbrzych Główny (P) - Krowia (P)
Wałbrzych Główny (P) - Krowia (P)
Wałbrzych Główny (P) - Krowia (P)